


BOHATERÓW WARSZAWY

BUDYNEK MIESZKALNY WIELORODZINNY Z USŁUGAMI I GARAŻEM
PODZIEMNYM PRZY UL. BOHATERÓW WARSZAWY

INWESTOR:



Bohaterów Warszawy Spółka z ograniczoną odpowiedzialnością,
spółka komandytowa z siedzibą w Kielcach (25-004),
ul. Paderewskiego 14, NIP 959-20-25-144

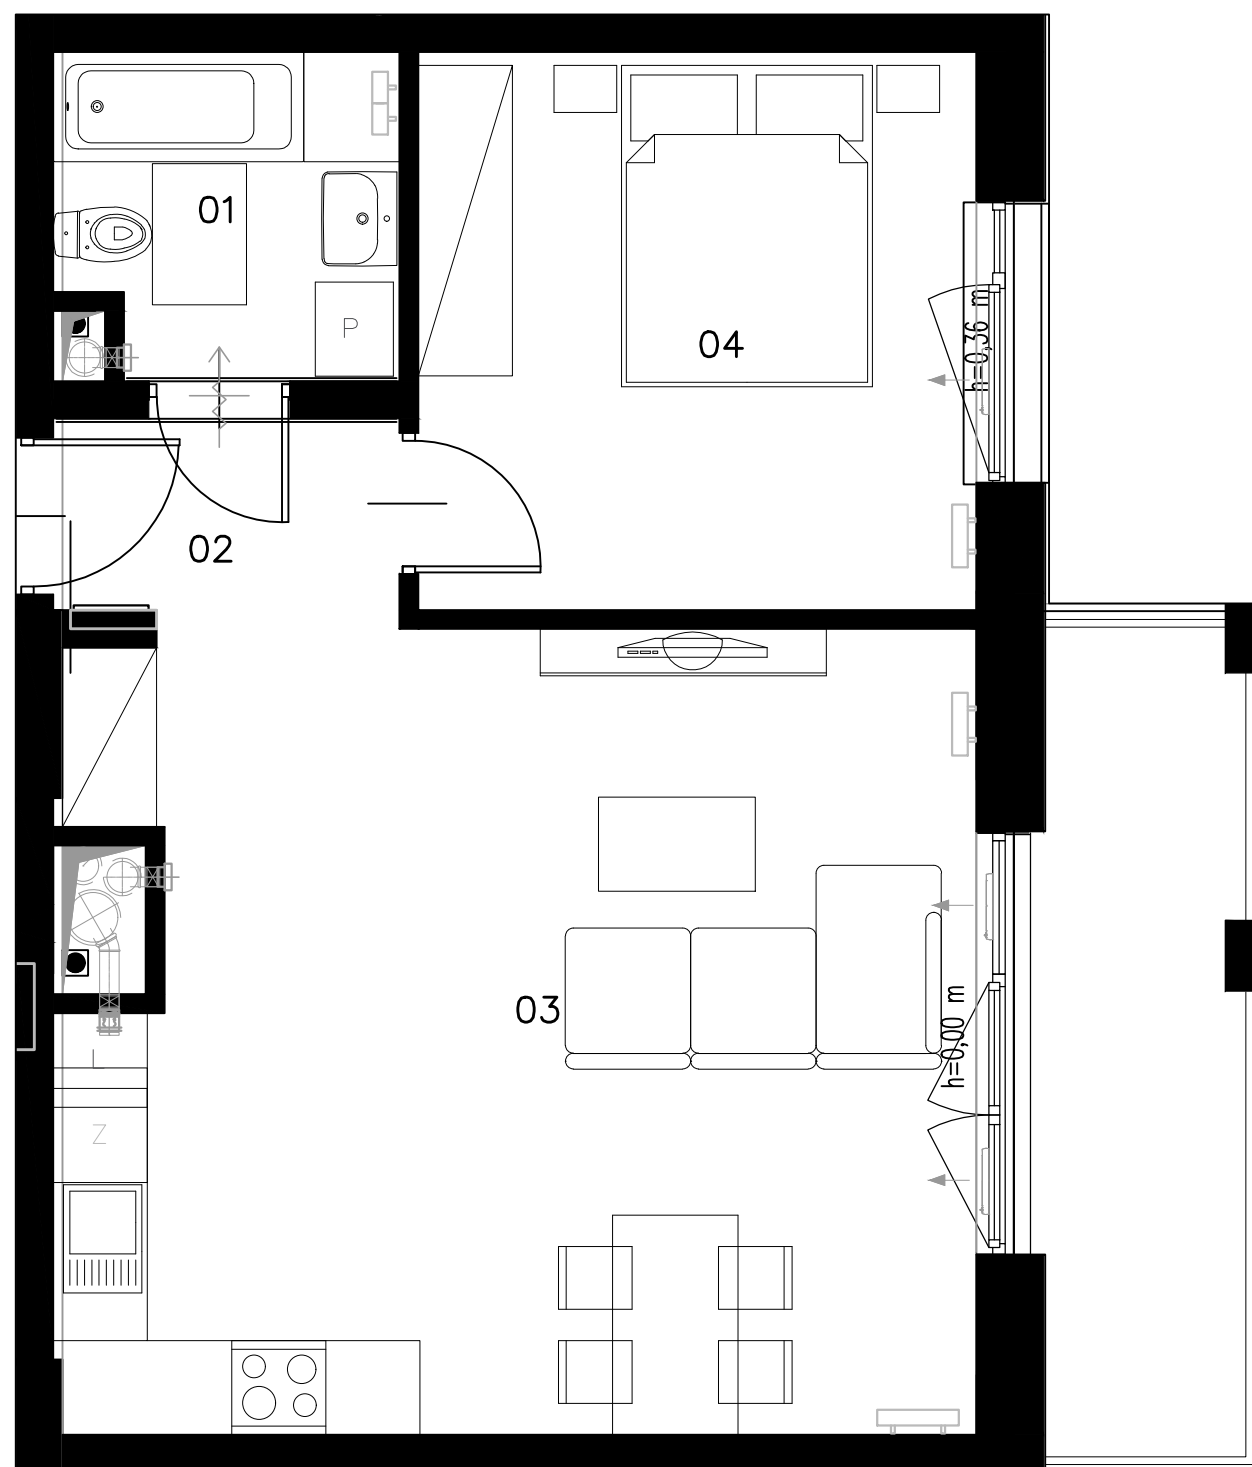

MIESZKANIE NR M.54 **48,19 m²**

01	Łazienka	4,21 m ²
02	Komunikacja	2,79 m ²
03	Salon z aneksem kuch	28,80 m ²
04	Sypialnia	12,39 m ²


RAZEM: **48,19 m²**

Powierzchnie pomieszczeń liczone wg normy PN - ISO 9836: 1997
Przedstawione plany nie stanowią oferty handlowej w rozumieniu kodeksu cywilnego.

Powierzchnie mieszkań mogą ulec zmianom.
Pokazana aranżacja jest przykładowa.

Zgodnie z art. 2 ustawy z dnia 24 czerwca 1994r. o własności lokali
(t.j. Dz. U. z 2018r., poz. 716) lokal spełnia warunki samodzielnego lokalu.

I PIĘTRO

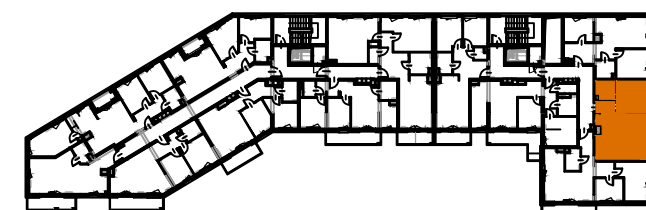

GENERALNY PROJEKTANT:



GRUPA 4M Sp. z o.o.
25-614 Kielce,
ul. 1 Maja 224 A

BUDOWA BUDYNKU MIESZKALNEGO WIELORODZINNEGO Z CZĘŚCIĄ
USŁUGOWĄ W TYM USŁUGI HANDLU O POWIERZCHNI SPRZEDAŻY
1900m². O DWÓCH SEGMENTACH NADZIEMNYCH Z GARAŻEM
PODZIEMNYM 2- KONDYGNACYJNYM, MUREM OPOROWYM O DŁUGOŚCI
50m. NA DZIAŁKACH NR EW. 1391/1, 1391/2 OBRĘB 0017,
PRZY UL. BOHATERÓW WARSZAWY W KIELCACH.

Projektant:
dr inż. arch. E.Gardyńska-Kieliś

Nr uprawnień:
231/SWOKK/2015

Podpis:

Data: marzec 2022

