


# BOHATERÓW WARSZAWY

BUDYNEK MIESZKALNY WIELORODZINNY Z USŁUGAMI I GARAŻEM  
PODZIEMNYM PRZY UL. BOHATERÓW WARSZAWY

INWESTOR:



Bohaterów Warszawy Spółka z ograniczoną odpowiedzialnością,  
spółka komandytowa z siedzibą w Kielcach (25-004),  
ul. Paderewskiego 14, NIP 959-20-25-144

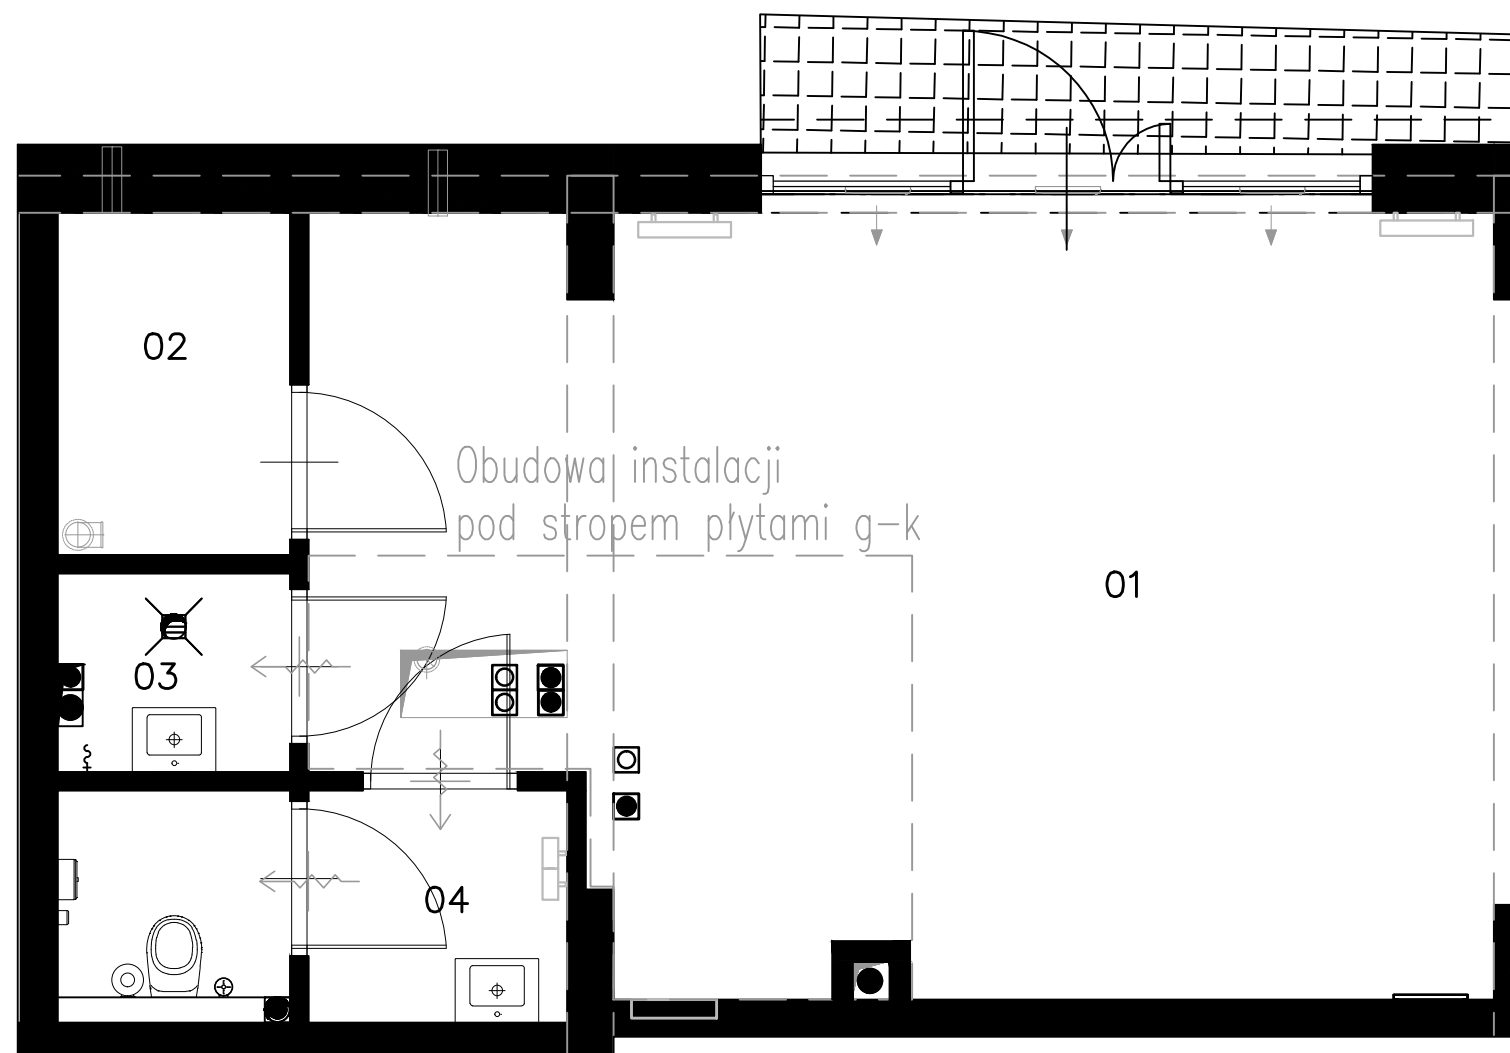

LOKAL NR U.04		59,39 m <sup>2</sup>
01	Lokal usługowy	50,14 m <sup>2</sup>
02	Pom. socjalne	3,17 m <sup>2</sup>
03	Pom. porządkowe	1,81 m <sup>2</sup>
04	Toaleta	4,27 m <sup>2</sup>


**RAZEM:** 59,39 m<sup>2</sup>

Powierzchnie pomieszczeń liczone wg normy PN - ISO 9836: 1997  
Przedstawione plany nie stanowią oferty handlowej w rozumieniu kodeksu cywilnego.

Powierzchnie mieszkań mogą ulec zmianom.  
Pokazana aranżacja jest przykładowa.

Zgodnie z art. 2 ustawy z dnia 24 czerwca 1994r. o własności lokali  
(t.j. Dz. U. z 2018r., poz. 716) lokal spełnia warunki samodzielnego lokalu.

**PARTER**

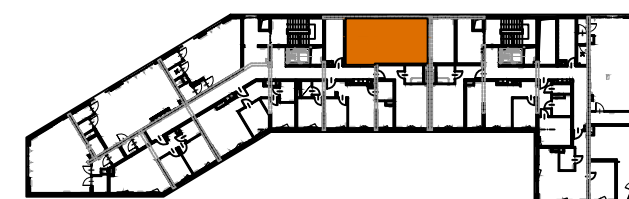

GENERALNY PROJEKTANT:



GRUPA 4M Sp. z o.o.  
25-614 Kielce,  
ul. 1 Maja 224 A

BUDOWA BUDYNKU MIESZKALNEGO WIELORODZINNEGO Z CZĘŚCIĄ  
USŁUGOWĄ W TYM USŁUGI HANDLU O POWIERZCHNI SPRZEDAŻY  
1900m<sup>2</sup>. O DWÓCH SEGMENTACH NADZIEMNYCH Z GARAŻEM  
PODZIEMNYM 2- KONDYGNACYJNYM, MUREM OPOROWYM O DŁUGOŚCI  
50m. NA DZIAŁKACH NR EW. 1391/1, 1391/2 OBRĘB 0017,  
PRZY UL. BOHATERÓW WARSZAWY W KIELCACH.

Projektant:  
dr inż. arch. E.Gardyńska-Kieliś

Nr uprawnień:  
231/SWOKK/2015

Podpis:

Data: marzec 2022

