


# BOHATERÓW WARSZAWY

BUDYNEK MIESZKALNY WIELORODZINNY Z USŁUGAMI I GARAŻEM  
 PODZIEMNYM PRZY UL. BOHATERÓW WARSZAWY

INWESTOR:



Bohaterów Warszawy Spółka z ograniczoną odpowiedzialnością,  
 spółka komandytowa z siedzibą w Kielcach (25-004),  
 ul. Paderewskiego 14, NIP 959-20-25-144

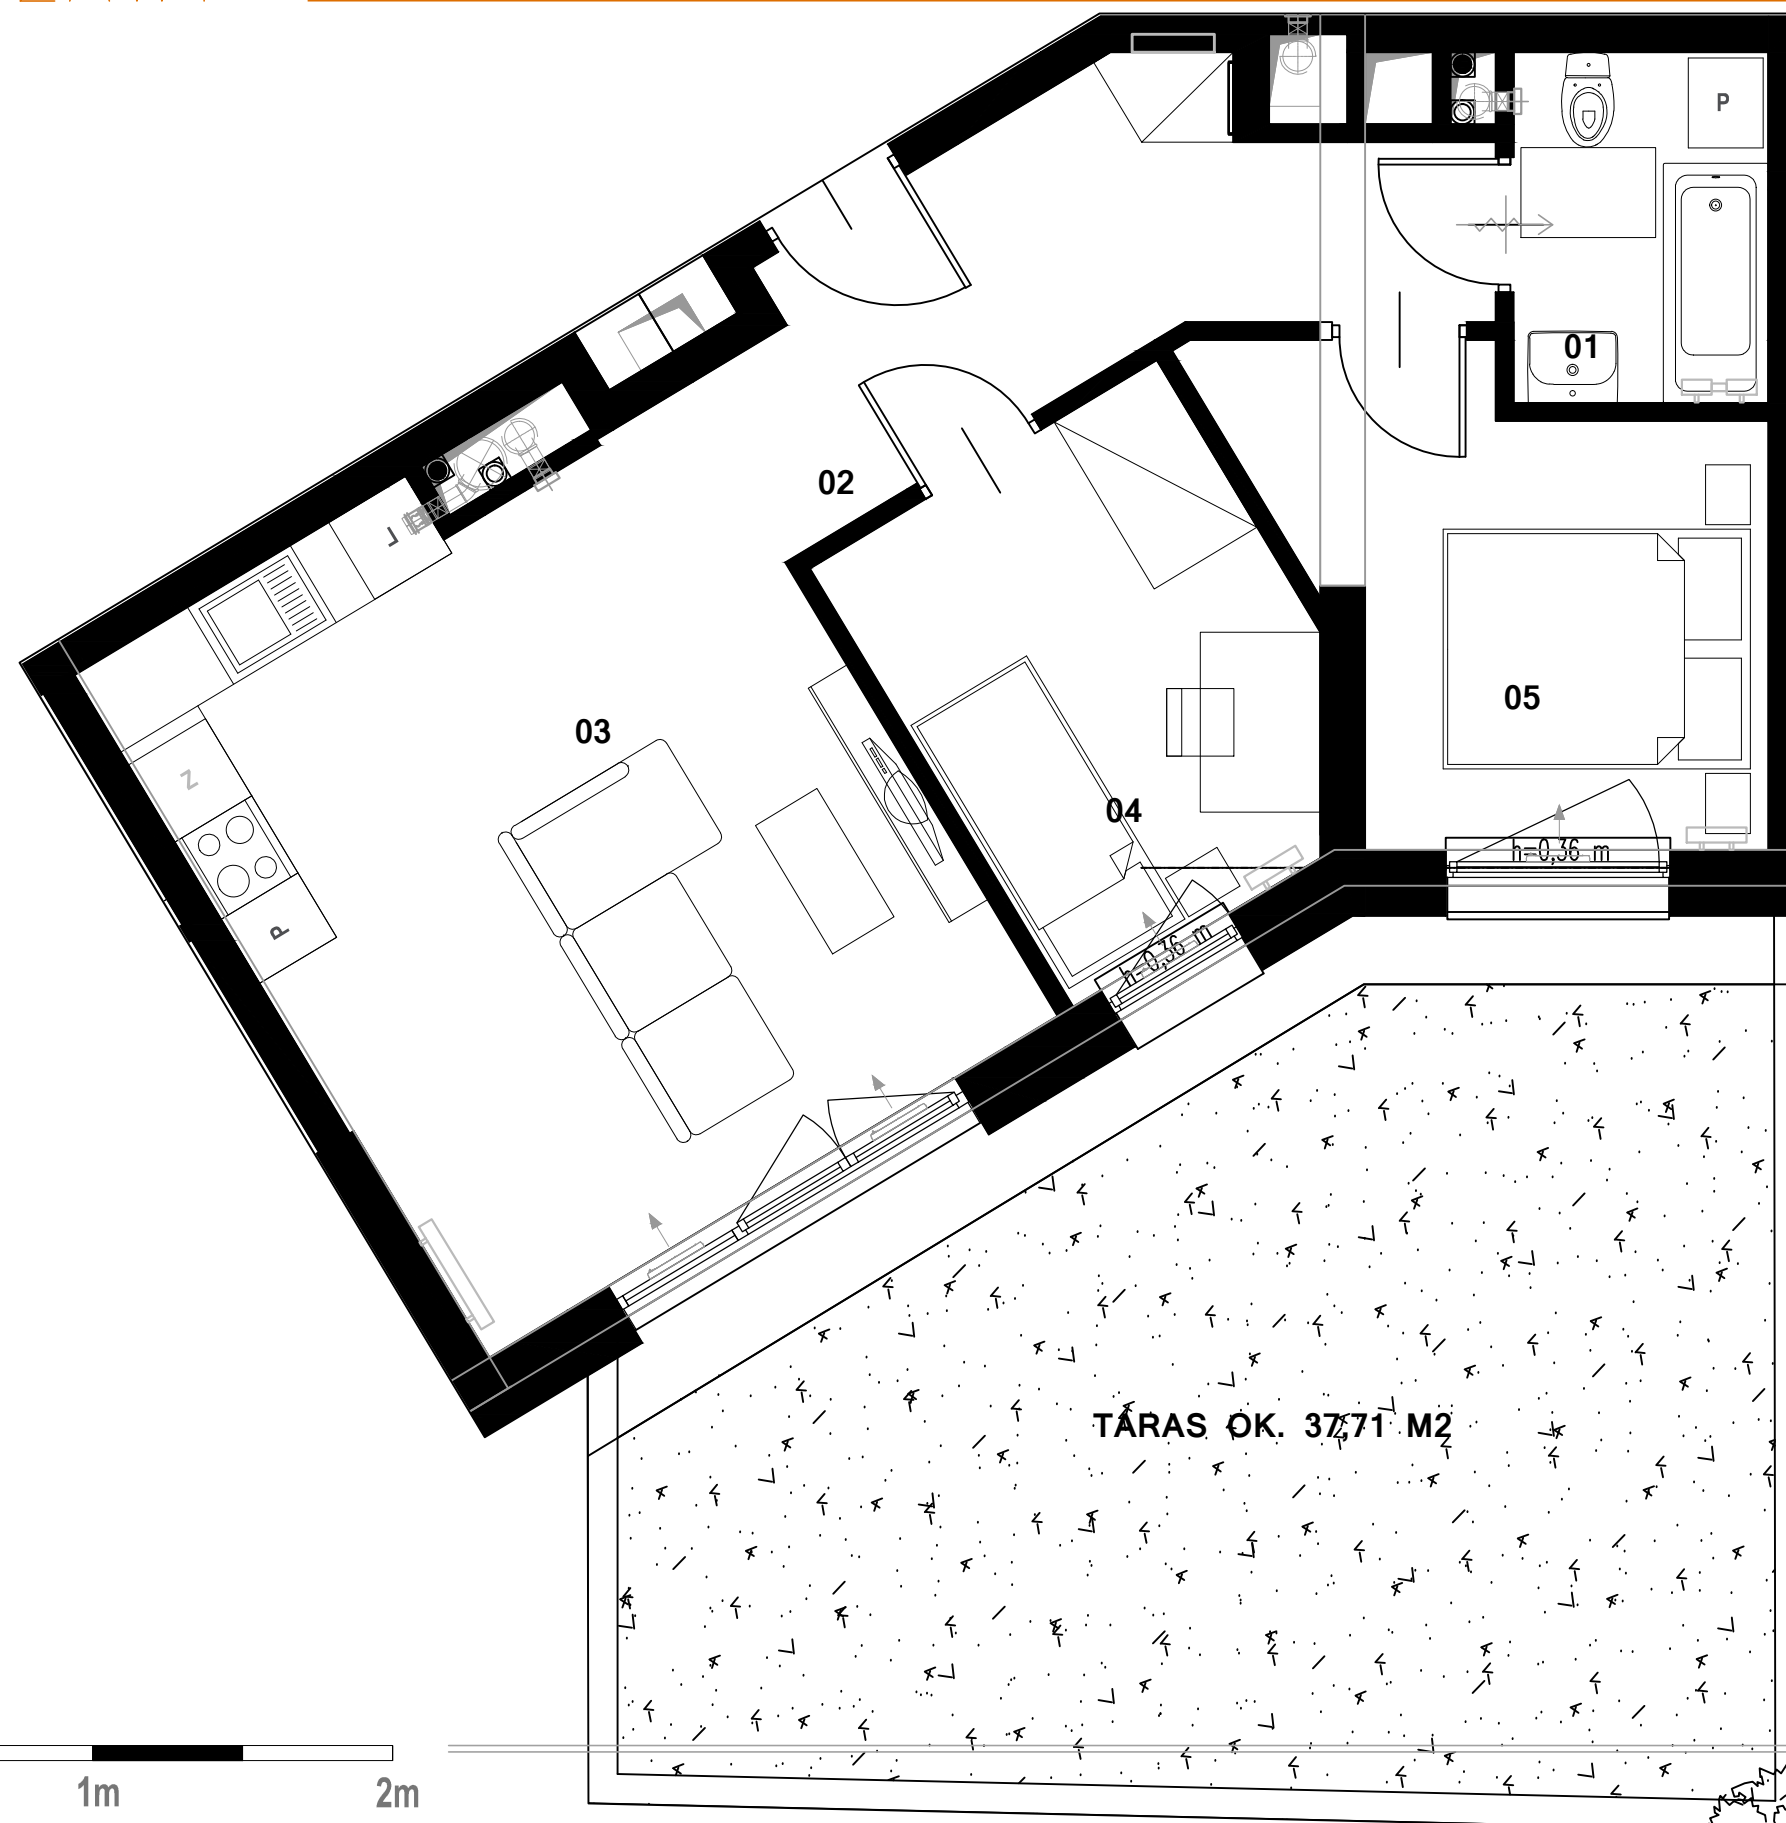

MIESZKANIE NR M.02		52,75 m <sup>2</sup>
01	Łazienka	3,82 m <sup>2</sup>
02	Komunikacja	8,57 m <sup>2</sup>
03	Salon z aneksem kuch	22,40 m <sup>2</sup>
04	Sypialnia	8,47 m <sup>2</sup>
05	Sypialnia	9,25 m <sup>2</sup>


**RAZEM:** 52,75 m<sup>2</sup>

Powierzchnie pomieszczeń liczone wg normy PN – ISO 9836; 1997  
 Przedstawione plany nie stanowią oferty handlowej w rozumieniu kodeksu cywilnego.

Powierzchnie mieszkań mogą ulec zmianom.  
 Pokazana aranżacja jest przykładowa.

Zgodnie z art. 2 ustawy z dnia 24 czerwca 1994r. o własności lokali  
 ( t.j. Dz. U. z 2018r., poz. 716 ) lokal spełnia warunki samodzielnego lokalu.

**PARTER**

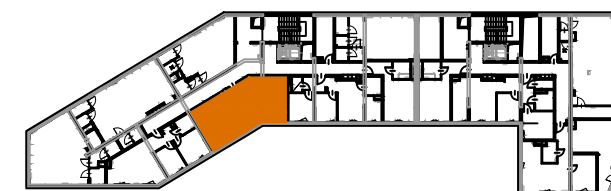

GENERALNY PROJEKTANT:



GRUPA 4M Sp. z o.o.  
 25-614 Kielce,  
 ul. 1 Maja 224 A

BUDOWA BUDYNKU MIESZKALNEGO WIELORODZINNEGO Z CZĘŚCIĄ  
 USŁUGOWĄ W TYM USŁUGI HANDLU O POWIERZCHNI SPRZEDAŻY  
 1900m<sup>2</sup>, O DWÓCH SEGMENTACH NADZIEMNYCH Z GARAŻEM  
 PODZIEMNYM 2- KONDYGNACYJNYM, MUREM OPOROWYM O DŁUGOŚCI  
 50m. NA DZIAŁKACH NR EW. 1391/1, 1391/2 OBRĘB 0017,  
 PRZY UL. BOHATERÓW WARSZAWY W KIELCACH.

Projektant:  
 dr inż. arch. E.Gardynska-Kielis

Nr uprawnień:  
 231/SWOKK/2015

Podpis:

Data: marzec 2022