


# BOHATERÓW WARSZAWY

BUDYNEK MIESZKALNY WIELORODZINNY Z USŁUGAMI I GARAŻEM  
PODZIEMNYM PRZY UL. BOHATERÓW WARSZAWY

INWESTOR:



Bohaterów Warszawy Spółka z ograniczoną odpowiedzialnością,  
spółka komandytowa z siedzibą w Kielcach (25-004),  
ul. Paderewskiego 14, NIP 959-20-25-144

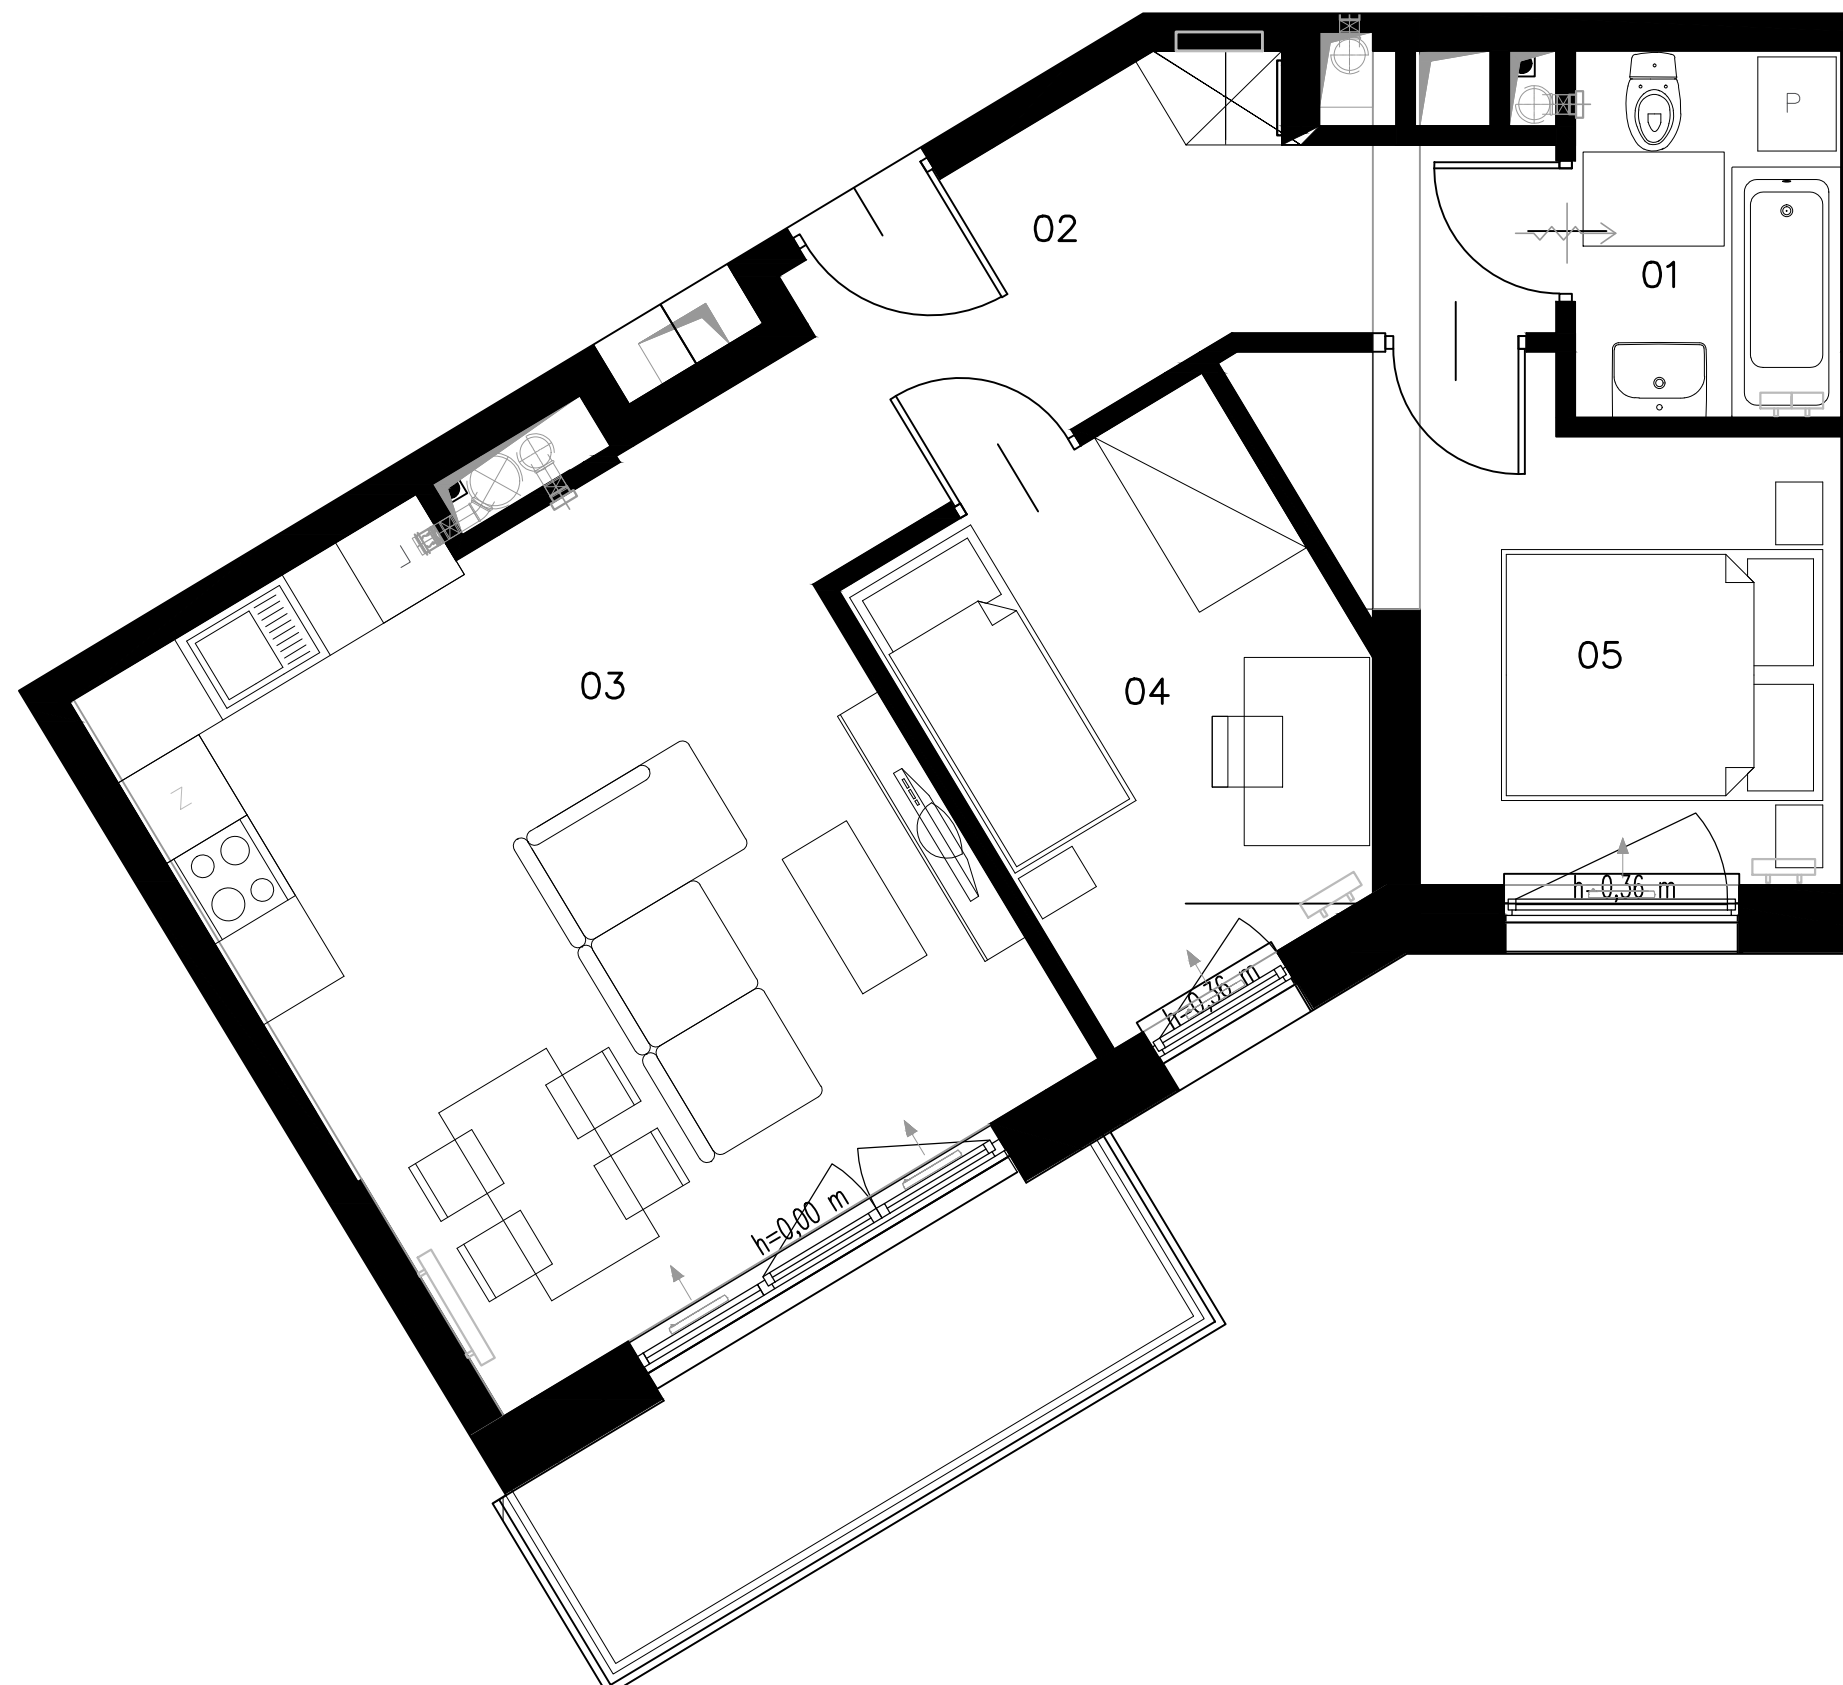

<b>MIESZKANIE NR M.08</b>	<b>52,50 m<sup>2</sup></b>
01 Łazienka	3,81 m <sup>2</sup>
02 Komunikacja	8,57 m <sup>2</sup>
03 Salon z aneksem kuch	22,40 m <sup>2</sup>
04 Łazienka	8,47 m <sup>2</sup>
05 Sypialnia	9,25 m <sup>2</sup>


**RAZEM:** **52,50 m<sup>2</sup>**

Powierzchnie pomieszczeń liczone wg normy PN - ISO 9836; 1997  
Przedstawione plany nie stanowią oferty handlowej w rozumieniu kodeksu cywilnego.

Powierzchnie mieszkań mogą ulec zmianom.  
Pokazana aranżacja jest przykładowa.

Zgodnie z art. 2 ustawy z dnia 24 czerwca 1994r. o własności lokali  
(t.j. Dz. U. z 2018r., poz. 716) lokal spełnia warunki samodzielnego lokalu.

**I PIĘTRO**

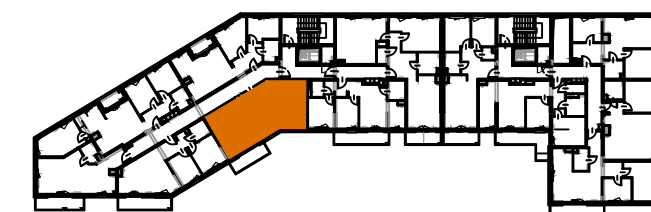

GENERALNY PROJEKTANT:



GRUPA 4M Sp. z o.o.  
25-614 Kielce,  
ul. 1 Maja 224 A

BUDOWA BUDYNKU MIESZKALNEGO WIELORODZINNEGO Z CZĘŚCIĄ  
USŁUGOWĄ W TYM USŁUGI HANDLU O POWIERZCHNI SPRZEDAŻY  
1900m<sup>2</sup>, O DWÓCH SEGMENTACH NADZIEMNYCH Z GARAŻEM  
PODZIEMNYM 2- KONDYGNACYJNYM, MUREM OPOROWYM O DŁUGOŚCI  
50m. NA DZIAŁKACH NR EW. 1391/1, 1391/2 OBREB 0017,  
PRZY UL. BOHATERÓW WARSZAWY W KIELCACH.

Projektant:  
dr inż. arch. E.Gardyńska-Kieliś

Nr uprawnień:  
231/SWOKK/2015

Podpis:

Data: marzec 2022