


BOHATERÓW WARSZAWY

BUDYNEK MIESZKALNY WIELORODZINNY Z USŁUGAMI I GARAŻEM
 PODZIEMNYM PRZY UL. BOHATERÓW WARSZAWY

INWESTOR:



Bohaterów Warszawy Spółka z ograniczoną odpowiedzialnością,
 spółka komandytowa z siedzibą w Kielcach (25-004),
 ul. Paderewskiego 14, NIP 959-20-25-144

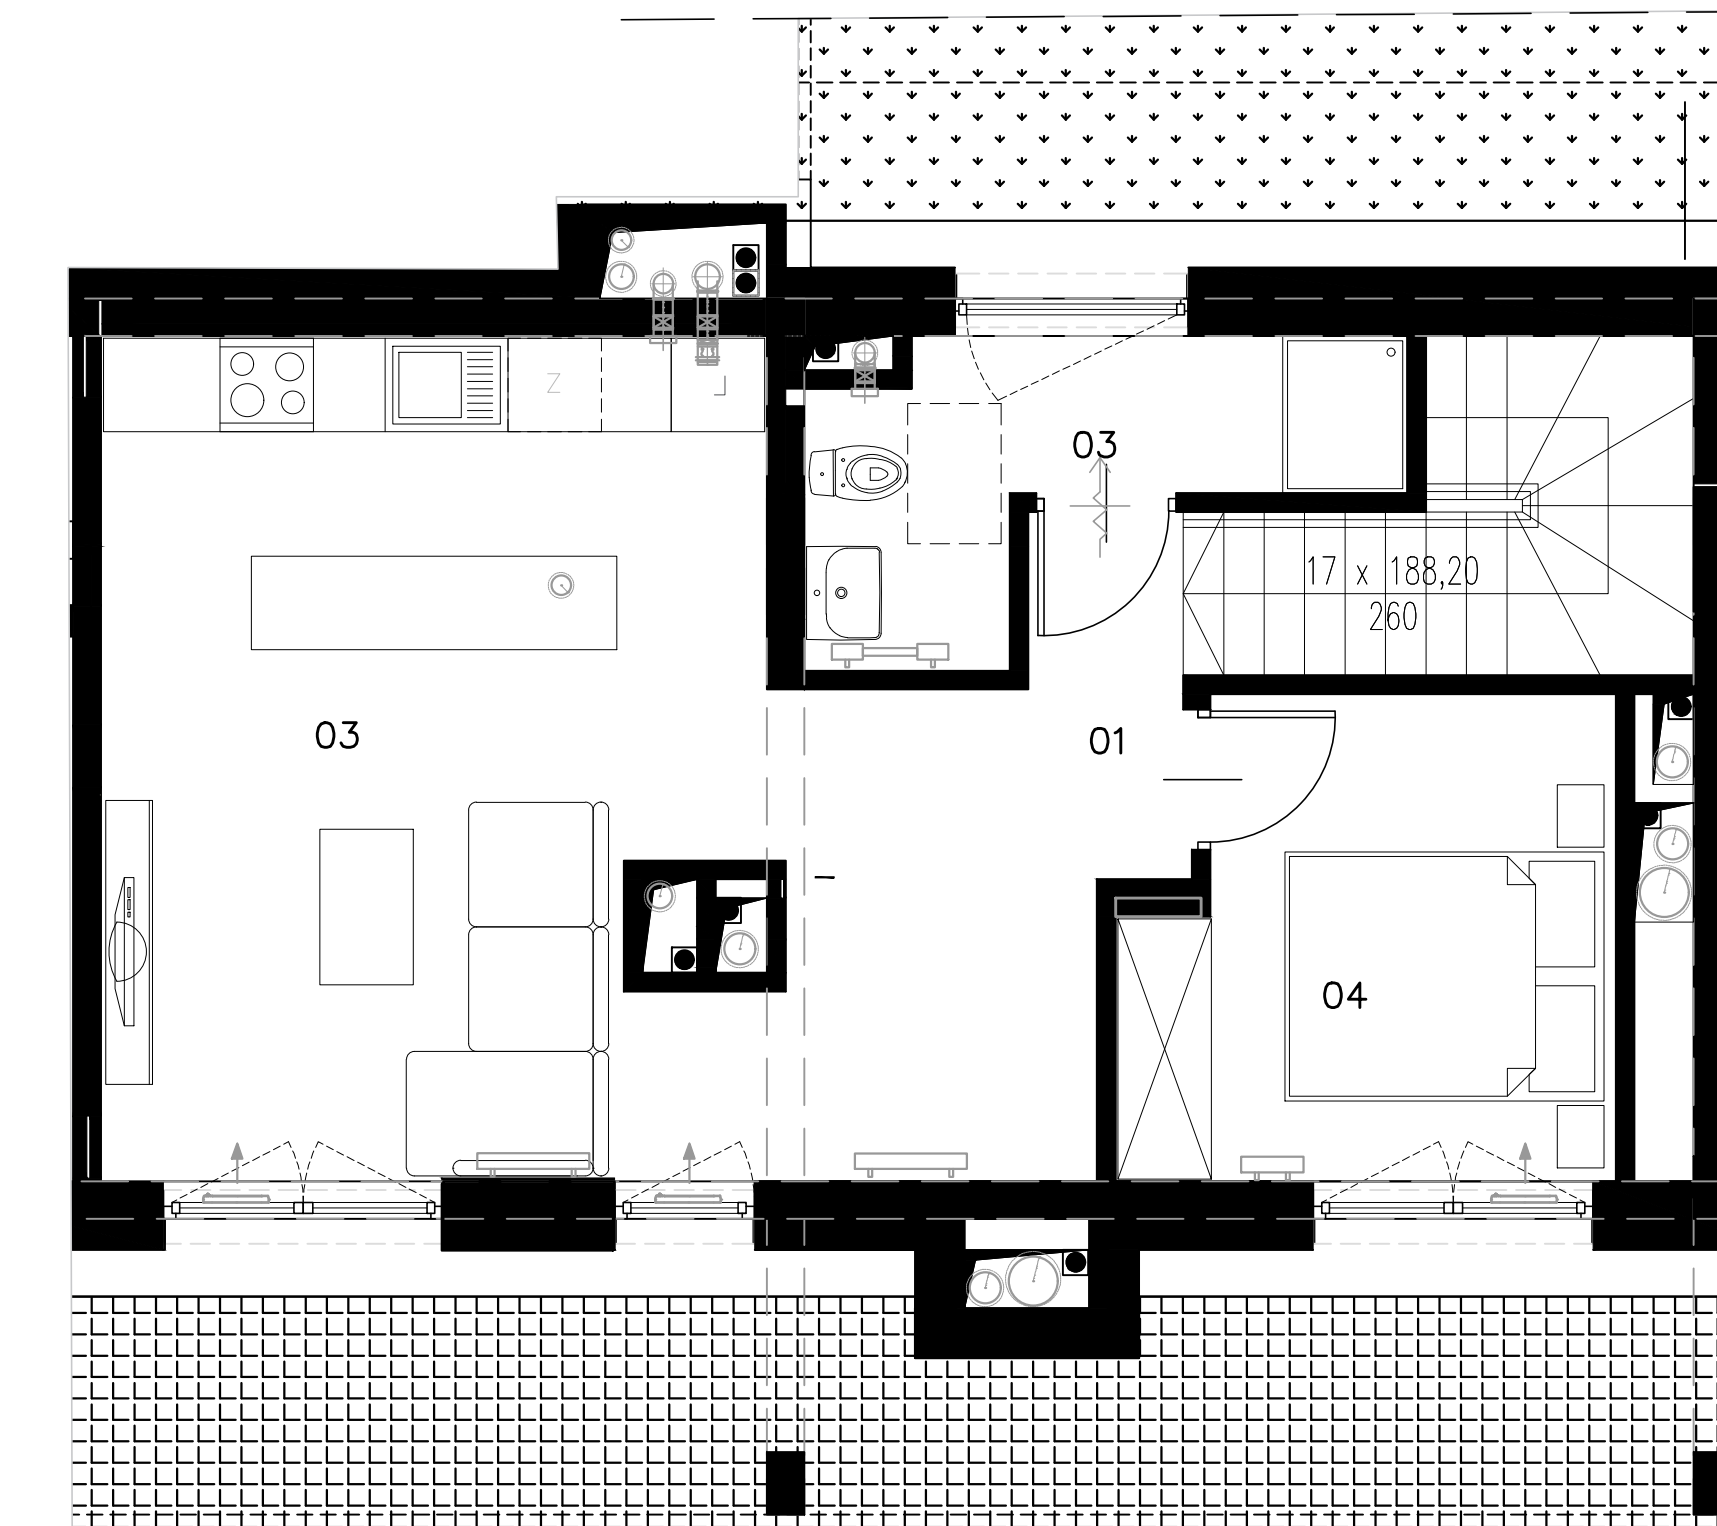

MIESZKANIE NR M.47 **50,36 m²**
DWUPIĘTROWE

01	Komunikacja	7,48 m ²
02	Salon z aneksem kuch.	29,00 m ²
03	Łazienka	4,94 m ²
04	Sypialnia	8,94 m ²


RAZEM: **ŁĄCZNIE 101,69 m²**

Powierzchnie pomieszczeń liczone wg normy PN - ISO 9836; 1997
 Przedstawione plany nie stanowią oferty handlowej w rozumieniu kodeksu cywilnego.

Powierzchnie mieszkań mogą ulec zmianom.
 Pokazana aranżacja jest przykładowa.

Zgodnie z art. 2 ustawy z dnia 24 czerwca 1994r. o własności lokali
 (t.j. Dz. U. z 2018r., poz. 716) lokal spełnia warunki samodzielnego lokalu.

VIII PIĘTRO

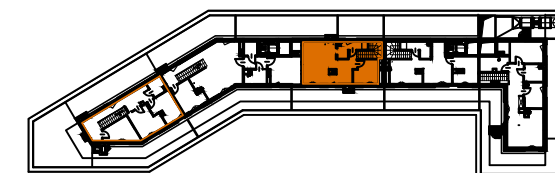

GENERALNY PROJEKTANT:



GRUPA 4M Sp. z o.o.
 25-614 Kielce,
 ul. 1 Maja 224 A

BUDOWA BUDYNKU MIESZKALNEGO WIELORODZINNEGO Z CZĘŚCIĄ
 USŁUGOWĄ W TYM USŁUGI HANDLU O POWIERZCHNI SPRZEDAŻY
 1900m². O DWÓCH SEGMENTACH NADZIEMNYCH Z GARAŻEM
 PODZIEMNYM 2- KONDYGNACYJNYM, MUREM OPOROWYM O DŁUGOŚCI
 50m. NA DZIAŁKACH NR EW. 1391/1, 1391/2 OBRĘB 0017,
 PRZY UL. BOHATERÓW WARSZAWY W KIELCACH.

Projektant: dr inż. arch. E.Gardyńska-Kieliś
 Nr uprawnień: 231/SW0KK/2015
 Podpis: _____

Data: marzec 2022

0 1m 2m